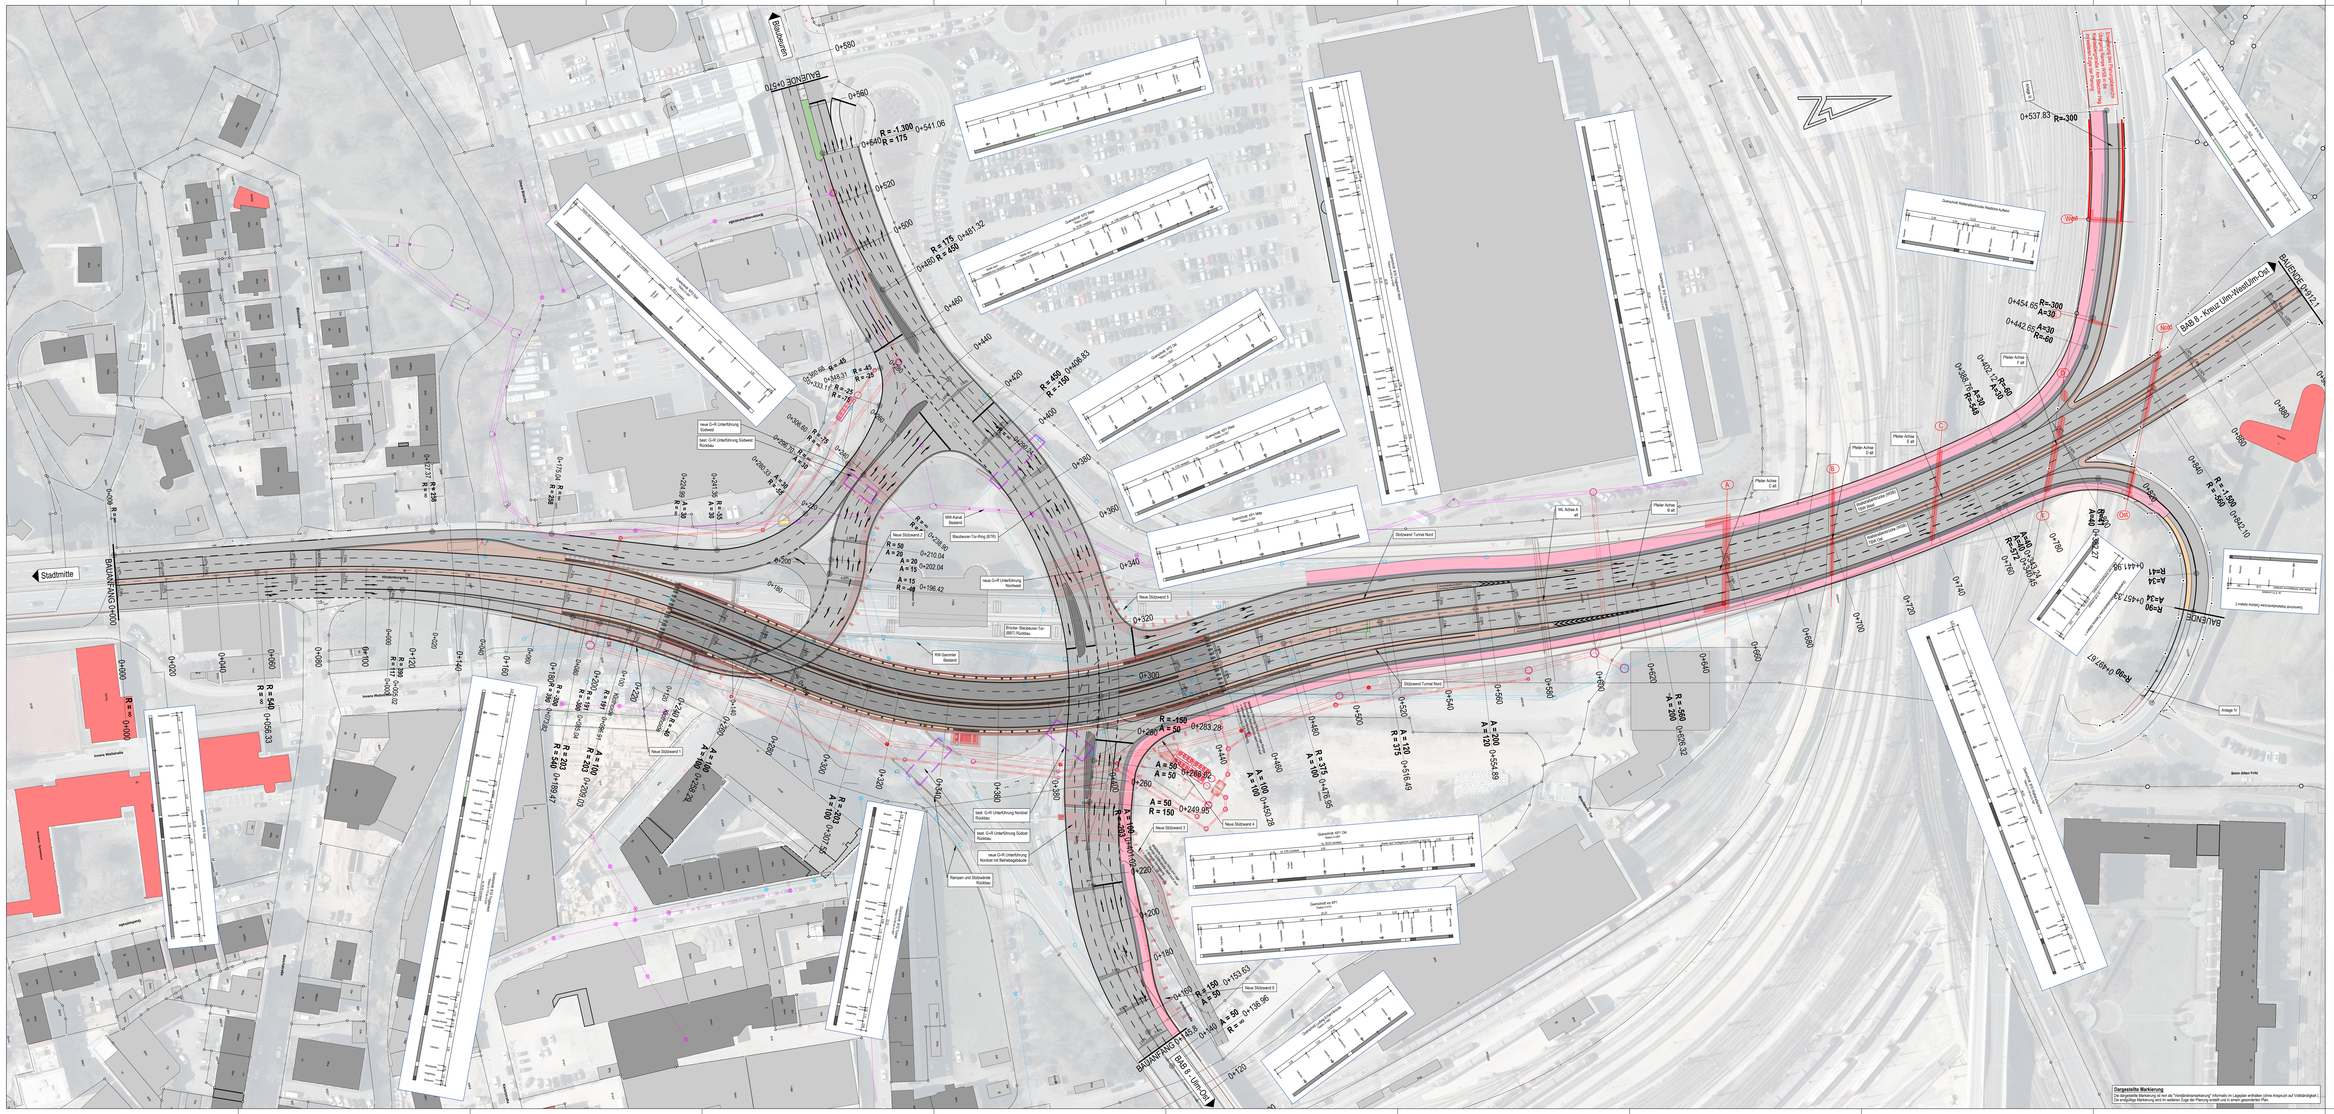
Stadtmitte
BAUANFANG 0+000
BAUENDE 0+610
BAUANFANG 0+000
BAB 8 - Kreuz Ulm-Westlim-Ost
BAUENDE 0+621
BAB 8 - Ulm-Ost
Stützwand Tunnel Nord
Stützwand Tunnel Süd
Neue Stützwand 1
Neue Stützwand 2
Neue Stützwand 3
Neue Stützwand 4
Neue Stützwand 5
Neue Stützwand 6
Neue Grill Unterführung Südwest
bed. Grill Unterführung Südwest Rückbau
neue Grill Unterführung Nordwest
bed. Grill Unterführung Nordost Rückbau
bed. Grill Unterführung Südost Rückbau
neue Grill Unterführung Nordost mit Betriebsgebäude
Rampen und Stützwände Rückbau
Blaubeurer Tor-Ring (BTR)
Blaubeurer Tor-Ring (BBT) Rückbau
BW Alpine Ambiend
BW Gammler Bestand
Gleis 1 Ulm-Westlim
Gleis 2 Ulm-Westlim
Gleis 3 Ulm-Westlim
Gleis 4 Ulm-Westlim
Gleis 5 Ulm-Westlim
Gleis 6 Ulm-Westlim
Gleis 7 Ulm-Westlim
Gleis 8 Ulm-Westlim
Gleis 9 Ulm-Westlim
Gleis 10 Ulm-Westlim
Gleis 11 Ulm-Westlim
Gleis 12 Ulm-Westlim
Gleis 13 Ulm-Westlim
Gleis